


137 POSTI A SEDERE IN SALA

DISTANZA FRA SCHIENALI SEDIE CM 110
 N° 10 DI SEDUTE AL MASSIMO PER FILA
 Le poltroncine hanno classe di reazione al fuoco 1 IM

DURANTE LO SPETTACOLO
 LE PORTE P1 e P2 VANNO
 TENUTE APERTE

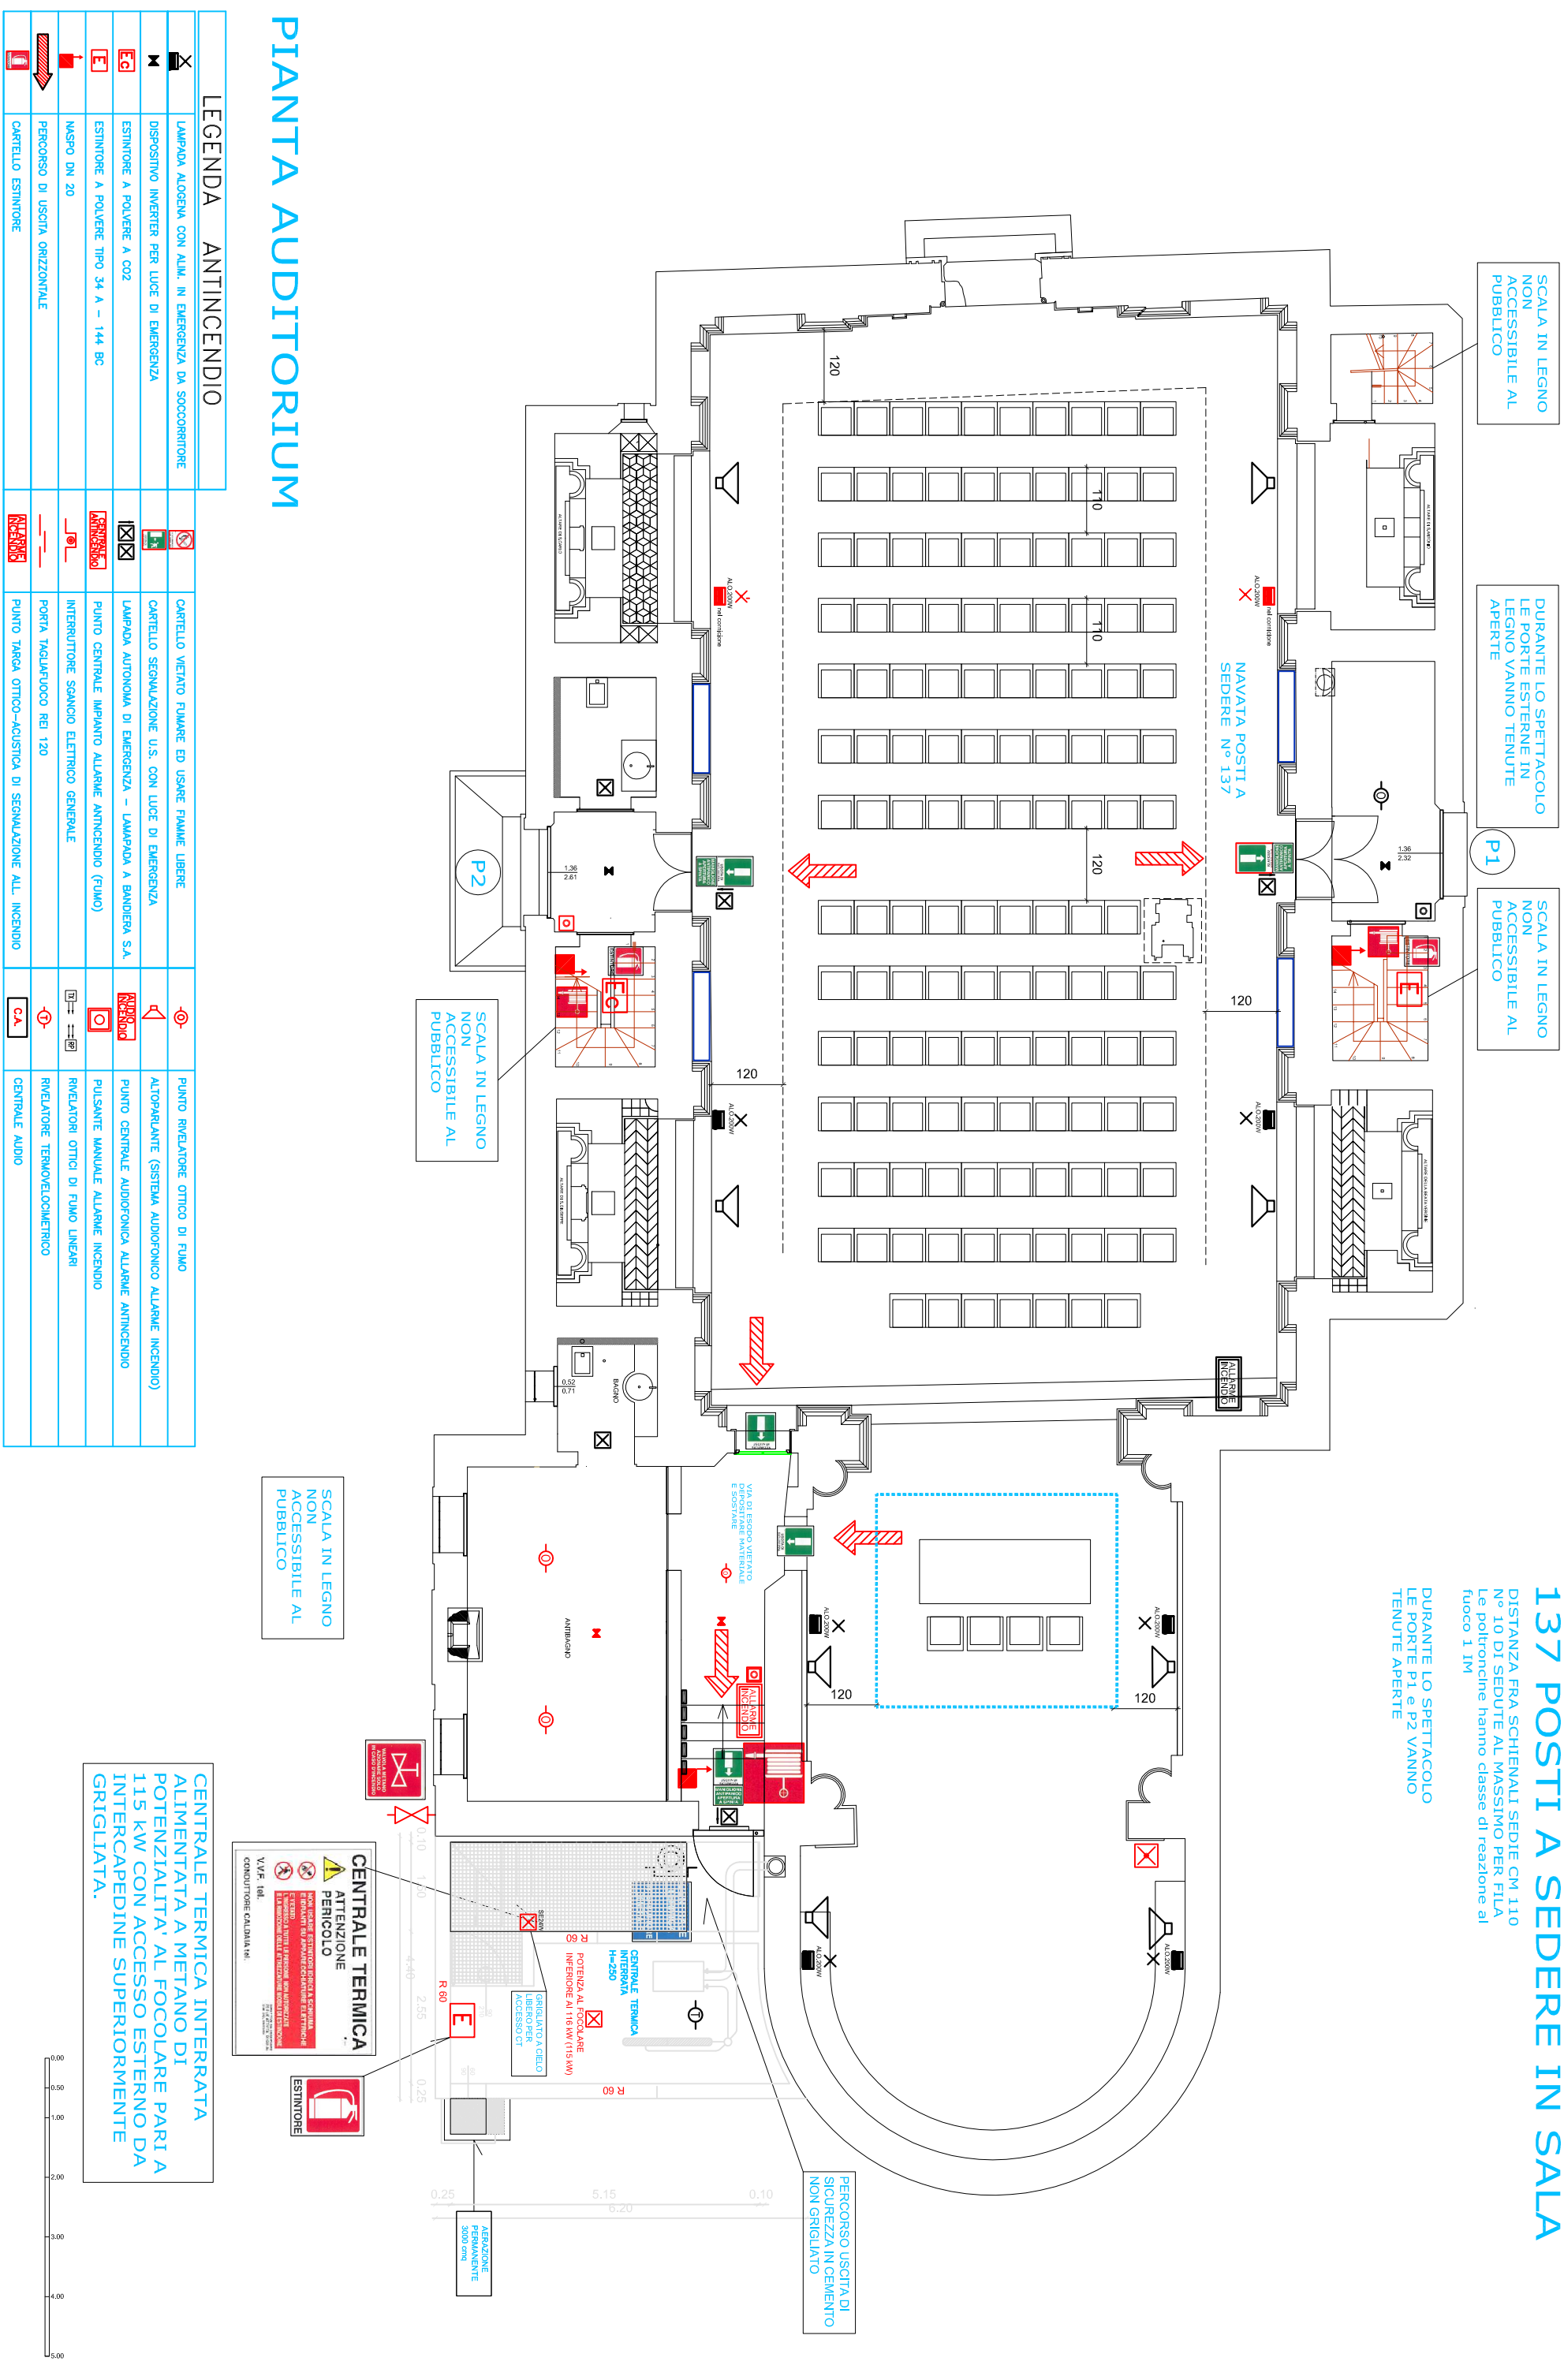

PIANTA AUDITORIUM

LEGENDA ANTINCENDIO	
	LAMPADA AGENA CON ALM. IN EMERGENZA DA SOCCORRITORE
	DISPOSITTO INVERTER PER LUCE DI EMERGENZA
	ESTINTORE A POLVERE A CO2
	ESTINTORE A POLVERE TIPO 34 A - 144 BC
	NASPO DN 20
	PERCORSO DI USCITA ORIZZONTALE
	CARTELLI ANTINCENDIO

	CARTELLI VIETATO FUMARE ED USARE FUMINE LIBERE		PUNTO RIVELATORE OTTICO DI FUMO
	CARTELLI SEGNALE U.S. CON LUCE DI EMERGENZA		AUTOPARLANTE (SISTEMA AUDIOFONICO ALLARME INCENDIO)
	LAMPADA AUTONOMA DI EMERGENZA - LAMPADA A BANDIERA S.A.		PUNTO CENTRALE AUDIOFONICA ALLARME ANTINCENDIO
	PUNTO CENTRALE IMPIANTO ALLARME ANTINCENDIO (FUMO)		PULSANTE MANUALE ALLARME INCENDIO
	INTERRUTTORE SGANCIO ELETTRICO GENERALE		RIVELATORI OTTICI DI FUMO LINEARI
	PORTA TAGLIAFUOCO REI 120		RIVELATORE TERMOCHEMICOMETRICO
	PUNTO TARGA OTTICO-ACUSTICA DI SEGNALE ALL. INCENDIO		CENTRALE AUDIO

